

ΕΦΗΜΕΡΙΣ ΤΗΣ ΚΥΒΕΡΝΗΣΕΩΣ
ΤΗΣ ΕΛΛΗΝΙΚΗΣ ΔΗΜΟΚΡΑΤΙΑΣ

ΕΝ ΑΘΗΝΑΙΣ ΤΗ 21 ΔΕΚΕΜΒΡΙΟΥ 1981 | ΤΕΥΧΟΣ ΤΕΤΑΡΤΟΝ | ΑΡΙΘΜΟΣ ΦΥΛΛΟΥ 753

ΠΕΡΙΕΧΟΜΕΝΑ

ΠΟΛΕΟΔΟΜΙΑ

ΑΠΟΦΑΣΕΙΣ

ΠΟΛΕΟΔΟΜΙΑ

ΑΠΟΦΑΣΕΙΣ

Άριθ. ΤΥ. 3492 (1)

Τροποποίηση σχεδίου διανομής οικοπέδων νέου οικισμού Δρυμού, στό Ν. Αίτωλοακαρνανίας

Ο ΝΟΜΑΡΧΗΣ ΑΙΤΩΛΙΑΣ ΚΑΙ ΑΚΑΡΝΑΝΙΑΣ

Έχοντας ύπόψη:

1. Τίς διατάξεις τοῦ Ν. 3200/55 «περί Διοικητικῆς άποκεντρώσεως».

2. Τίς διατάξεις τοῦ άπό 20.6.55 Β. Δ/τος «περί έξαιρέσεως άπό τῆς κατά τήν παρ. 1 τοῦ άρθρου 1 τοῦ Ν. 3200/1955 άρμοδιότητος τοῦ Ύπουργείου Δημ. Έργων».

3. Τίς διατάξεις τοῦ 863/70 Β. Δ/τος «περί διαρθρώσεως τοῦ Ύπουργείου Συγκοινωνιῶν καί Δημ. Έργων», όπως τοῦτο τροποποιήθηκε μέ τό 572/67 Β.Δ.

4. Τίς διατάξεις τοῦ 532/70 Ν. Δ/τος «περί διοικητικῆς άποκεντρώσεως».

5. Τίς διατάξεις τοῦ 712/70 Β. Δ/τος όπως τροποποιήθηκε καί συμπληρώθηκε μέ τά 677/71 καί 198/72 Β. Δ/τα.

6. Τή Α7/16/11/7-10-70 κοινή άπόφαση τῶν Ύπουργῶν «περί όργανώσεως τῶν Περιφ/κῶν Ύπηρεσιῶν τοῦ ΥΠ ΔΕ».

7. Τή Α9/1-8/3/9-8-71 κοινή έγκύκλιο τῶν Πρωθυπουργοῦ, Άντιπροέδρου καί Ύπουργοῦ τῶν Έσωτερικῶν «περί όργανώσεως τῶν Νομαρχιῶν»

8. Τίς διατάξεις τοῦ Α.Ν. 314/68 «περί παροχῆς άρμοδιότητος έπί θεμάτων έγκρίσεως κ.λπ. ρυμοτομικῶν σχεδίων».

9. Τοῦ Ν.Δ. 1018/71 (ΦΕΚ 220Α/21.10.71).

10. Τοῦ Ν.Δ. 8/73 «περί ΓΟΚ».

11. Τή σύμφωνη γνωμοδότηση τοῦ Νομ/κοῦ Συμβουλίου ΔΕ, όπως διατυπώθηκε στό άριθμ. 15/1981 (θέμα 10ο) πρακτικό αύτοῦ, άποφασίζουμε:

Έγκρίνουμε τήν τροποποίηση τοῦ σχεδίου διανομής οικοπέδων τοῦ Νέου Οίκισμοῦ Δρυμοῦ στό χῶρο πού προορίζεται γιά βιοτεχνίες καί τή μετατροπή τοῦ χώρου αύτοῦ σέ οίκοδομικό τετράγωνο, όπως ή τροποποίηση αύτή φαίνεται στό άπό Ίούλιο τοῦ 1981 τοπογραφικό διάγραμμα τοῦ Μηχ/κοῦ Χρ. Παππᾶ.

Ή άπόφαση αύτή νά δημοσιευθεῖ στήν Έφημερίδα τῆς Κυβερνήσεως.

Ί. Π. Μεσολογγίου, 1 Όκτωβρίου 1981

Ό Νομάρχης
Κ. ΘΑΝΟΠΟΥΛΟΣ

Ἀριθ. 1686 (2)

Ἀναγνώριση ὁδοῦ μπροστὰ στὶς ἰδιοκτησίες Εὐαγγελίας χας Ἀναγνώστου, Ἰωάννη Ἀνδρούτσου, Σερ. Πάνου, Δημητρίου Καραβασίλη στὸν Ὀρχομενὸ Ν. Βοιωτίας, ὅτι ὑπάρχει πρὶν ἀπὸ τὸ 1923 καὶ χαρακτηρισμὸς αὐτῆς ὡς διατηρητέας.

Ο ΝΟΜΑΡΧΗΣ ΒΟΙΩΤΙΑΣ

Σύμφωνα μέ:

1. Τὶς διατάξεις: α) τοῦ ἀπὸ 17.7.23 Ν.Δ. «περὶ σχεδίων πόλεων κωμῶν καὶ συνοικισμῶν τοῦ Κράτους καὶ ἀνεγέρσεως αὐτῶν», β) τοῦ Β.Δ. 712/70, ὅπως τροποποιήθηκε μὲ τὰ 677/71 καὶ 198/72 Β.Δ., γ) τὴν ἀπὸ 11.6.81 γνωμοδότηση τοῦ Συμβουλίου Δημ. Ἔργων Νομαρχίας μας, ποὺ διατυπώθηκε στὸ 18ο Πρακτικὸ 7ο Θέμα.

2. Τὶς ἀπὸ 24.3.1981 αἰτήσεις τῶν Εὐαγγελίας Χας Ἀναγνώστου, Ἀδὰμ Ἀναγνώστου, Α. Ἀναγνώστου, Ἑλένης Δ. Κλαρούδα.

3. Τοὺς ἀκόλουθους τίτλους ἰδιοκτησίας 12855/1981, 31124/1936, 1895/42 Συμβόλαια τῶν συμβολαιογράφων Λεβαδείας α) Δ. Μαγιάκου, β) Δ. Στενοῦ, γ) Ἐπαμ. Ἀναστασίου ἀντίστοιχα, ἀπὸ τοὺς ὁποίους προκύπτει ὅτι ἡ ὁδὸς μπροστὰ στὶς ἰδιοκτησίες Εὐαγγελίας χας Δ. Ἀναγνώστου Ἰωάννη Ἀνδρούτσου, Σερ. Πάνου, Δημ. Καραβασίλη στὸν Ὀρχομενό, ὑπάρχει πρὶν ἀπὸ τὸ 1923.

4. Τὸ τοπογραφικὸ σχεδιάγραμμα τοῦ Πολ. Μηχανικοῦ Φανουρίου Ἀθανασίου Τσάπρα.

5. Τὸ ἀπὸ 17 Ὀκτωβρίου 1939 ρυμοτομικὸ σχέδιο πόλεως Ὀρχομενοῦ, στὸ ὁποῖο φαίνεται ἡ ἐν λόγῳ ὁδός, ἀποφασίζουμε:


Ἀναγνωρίζουμε ὅτι ἡ ὁδὸς μπροστὰ στὶς ἰδιοκτησίες Εὐαγγελίας χας Δ. Ἀναγνώστου, Ἰωάννη Ἀνδρούτσου, Σερ. Πάνου, Δημ. Καραβασίλη στὸν Ὀρχομενό, ὑπάρχει μονίμως πρὶν ἀπὸ τὸ ἔτος 1923 καὶ τὴ χαρακτηρίζουμε ὡς διατηρητέα.

Ἡ ὁδός, πάροδος αὐτὴ φαίνεται στὸ τοπογραφικὸ σχεδιάγραμμα τοῦ Πολ. Μηχανικοῦ Φανουρίου Ἀθ. Τσάπρα.


Ἡ ἀπόφαση αὐτὴ νὰ δημοσιευθεῖ στὴν Ἐφημερίδα τῆς Κυβερνήσεως.

Λεβάδεια, 3 Σεπτεμβρίου 1981

Ὁ Νομάρχης
Γ. ΓΙΑΝΝΟΠΟΥΛΟΣ

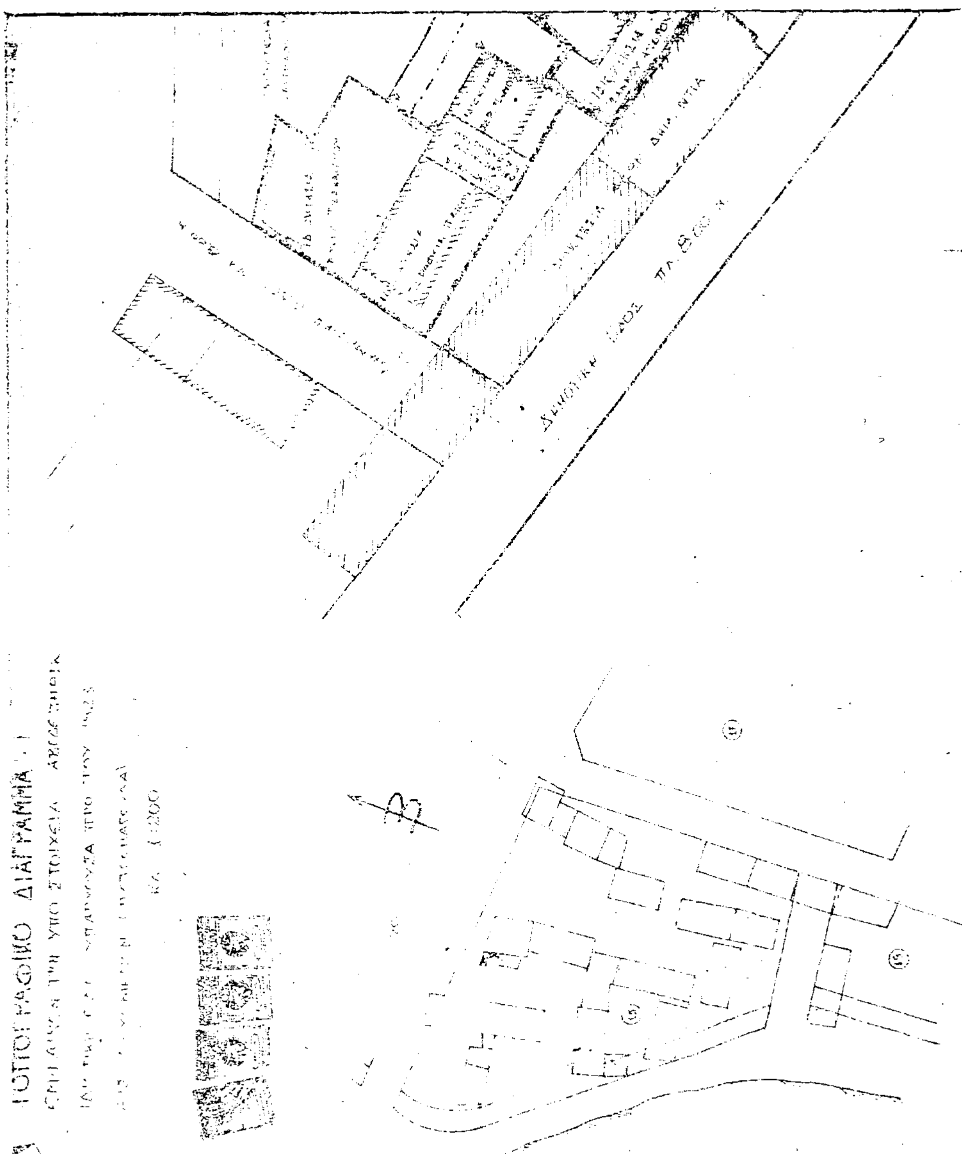

ΑΠΟΣΠΑΣΜΑ ΕΚ ΤΟΥ ΕΓΚΡ. ΡΥΜ. ΣΧΕΔΙΟΥ
ΚΛ. 1:500

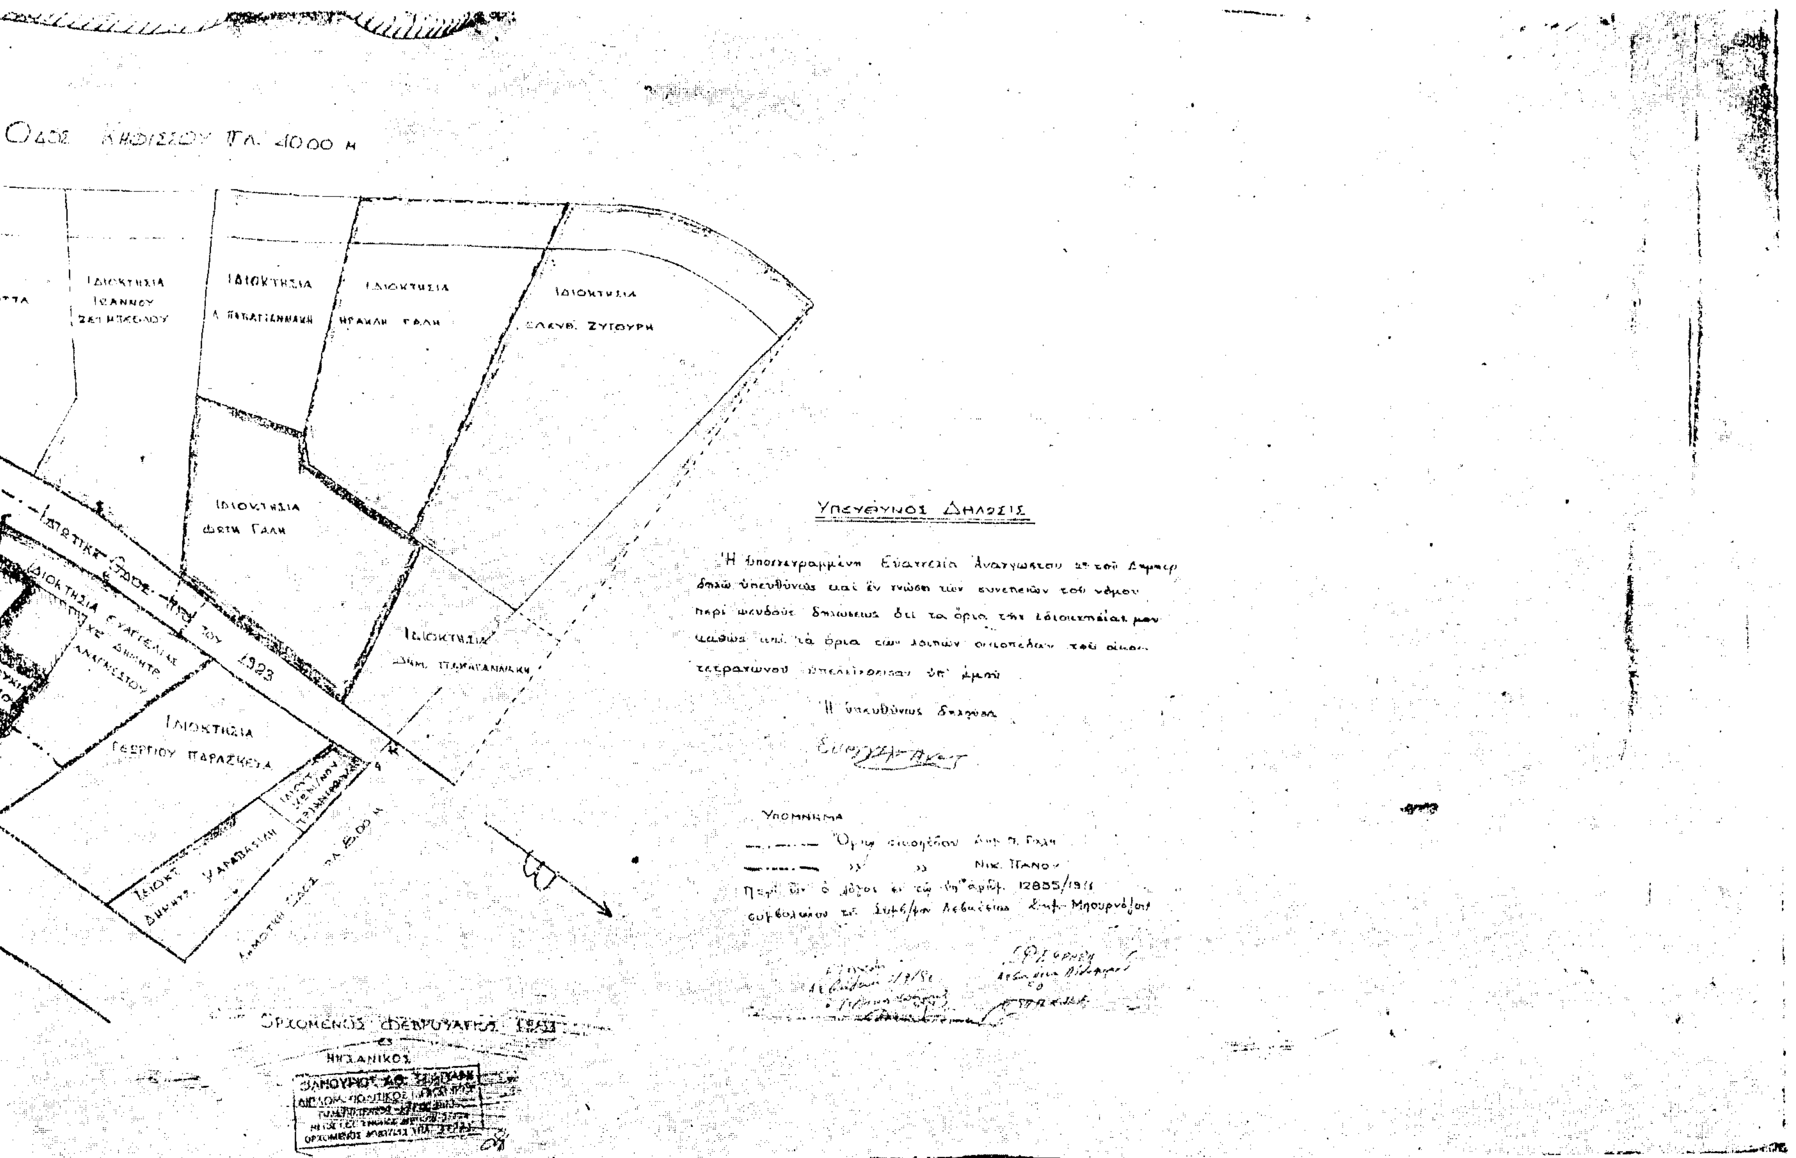
ΟΔΟΣ ΚΗΦΙΣΣΟΥ ΠΛ. 10.00 μ
ΙΔΙΟΚΤΗΣΙΑ Α. ΠΑΠΑΓΙΑΝΝΑΚΗ
ΙΔΙΟΚΤΗΣΙΑ ΗΡΑΚΛΗ ΓΑΛΗ
ΙΔΙΟΚΤΗΣΙΑ ΕΛΕΥΘ. ΖΥΓΟΥΡΗ
ΙΔΙΟΚΤΗΣΙΑ ΦΩΤΗ ΓΑΛΗ
ΙΔΙΟΚΤΗΣΙΑ ΔΗΜ. ΠΑΠΑΓΙΑΝΝΑΚΗ
ΙΔΙΟΚΤΗΣΙΑ ΓΕΩΡΓΙΟΥ ΠΑΡΑΣΚΕΥΑ
ΥΠΕΥΘΥΝΟΣ ΔΗΛΩΣΙΣ
ΥΠΟΜΝΗΜΑ
Νικ. ΠΑΝΟΥ
ΟΡΧΟΜΕΝΟΣ ΦΕΒΡΟΥΑΡΙΟΣ

Ἀριθ. 3162/5.2.2 (3)

Ἐγκρίση προτεινομένης τροποποιήσεως τοῦ ρυμοτομικοῦ σχεδίου Πόλεως Λεβαδείας στὶς πιν. 21-27-20-26, στὸ Ν. Βοιωτίας.

Ο ΝΟΜΑΡΧΗΣ ΒΟΙΩΤΙΑΣ

Ἔχοντας ὑπόψη :

1. Τὶς διατάξεις τοῦ Α.Ν.314/1968 «περὶ παροχῆς στὸν Ὑπουργὸ Βορείου Ἑλλάδος καὶ στοὺς Νομάρχες ἁρμοδιοτήτων ἐπὶ θεμάτων ἐγκρίσεως ἐπεκτάσεως ἢ τροποποιήσεως σχεδίων Πόλεων καὶ Κωμῶν», ὅπως αὐτὲς τροποποιήθηκαν καὶ συμπληρώθηκαν μὲ τὸ Ν.Δ.1018/1971 (ΦΕΚ 220 Α/1971).
2. Τὸ Ν. 1032/80 (ΦΕΚ 57Α/80) περὶ συστάσεως ΥΠ.ΧΟΠ.
3. Τὶς διατάξεις τοῦ ἀπὸ 17.7.1923 Ν.Δ. «περὶ σχεδίων Πόλεων» ὅπως μεταγενέστερα τροποποιήθηκαν καὶ συμπληρώθηκαν.
4. Τὶς διατάξεις τοῦ ἄρθρου 21 τοῦ Ν.Δ. τῆς 3.4.1929 «περὶ ΓΟΚ» (ΦΕΚ 115Α/22.4.1929) ποὺ διατηρήθηκαν μὲ τὸ ἄρθρο 128 τοῦ Ν.Δ.8/73 «περὶ ΓΟΚ».
5. Τὶς μὲ ἀριθμοὺς Ε. 123/15/4.1.1961, Ε4546/551/28.3.75, Γ30237/4966/8.10.79 Ἐγκυκλίους τῆς Ὑπηρεσίας Οἰκισμοῦ τοῦ Υ.Δ.Ε., Βλέποντας καὶ :
1. Τὸ Β.Δ. τῆς 18.2.54 (ΦΕΚ 35Α/2.3.54) «περὶ ἐγκρίσεως νέου ρυμοτομικοῦ σχεδίου Λεβαδείας».
2. Τὴν 83/81 ἀπόφαση τοῦ Δημοτικοῦ Συμβουλίου Λεβαδέων, μὲ τὴν ὁποία προτείνεται ἡ τροποποίηση τοῦ ρυμοτομικοῦ σχεδίου Πόλεως Λεβαδείας στὶς πιν. 21-27-20-26.
3. Τὴν 3076/5.2.2./22.9.81 Εἰσήγηση τοῦ Προϊσταμένου Τ.Π. καὶ Π.Ε. πρὸς τὸ Νομαρχιακὸ Συμβούλιο Δημ. Ἔργων Ν. Βοιωτίας.
4. Τὴ σύμφωνη γνωμοδότηση τοῦ Νομαρχιακοῦ Συμβουλίου Δημ. Ἔργων τῆς Νομαρχίας Βοιωτίας πρὸς τὴν εἰσήγηση τοῦ Προϊσταμένου τοῦ Τ.Π. καὶ Π.Ε., ποὺ διατυπώθηκε στὸ Πρακτικὸ 28 (Πράξη 5η) τῆς 24.9.81, ποὺ ἐνέκρινε τὴν προτεινόμενη τροποποίηση γιὰ τοὺς ἑξῆς λόγους :


Μὲ τὴ μετατροπὴ τοῦ τμήματος πρασίνου στὶς πιν. 21-27-20-26, σὲ οἰκοδομήσιμο χῶρο δὲ δημιουργοῦνται μὴ ἄρτια οἰκόπεδα, ἀποφασίζουμε :

1. Ἐγκρίνουμε τὴν προτεινόμενη τροποποίηση τοῦ ρυμοτομικοῦ σχεδίου Λεβαδείας στὶς πιν. 21-27-20-26, ὅπως φαίνεται στὸ συνημμένο τοπ. διάγραμμα ποὺ συνέταξε ὁ Πολ. Μηχανικὸς Χρῆστος Παλαιολόγος, γιὰ τοὺς λόγους ποὺ προαναφέρονται.

Ἡ ἀπόφαση αὐτὴ νὰ δημοσιευθεῖ στὴν Ἐφημερίδα τῆς Κυβερνήσεως.

Λεβάδεια, 13 Ὀκτωβρίου 1981

Ὁ Νομάρχης
Γ. ΓΙΑΝΝΟΠΟΥΛΟΣ

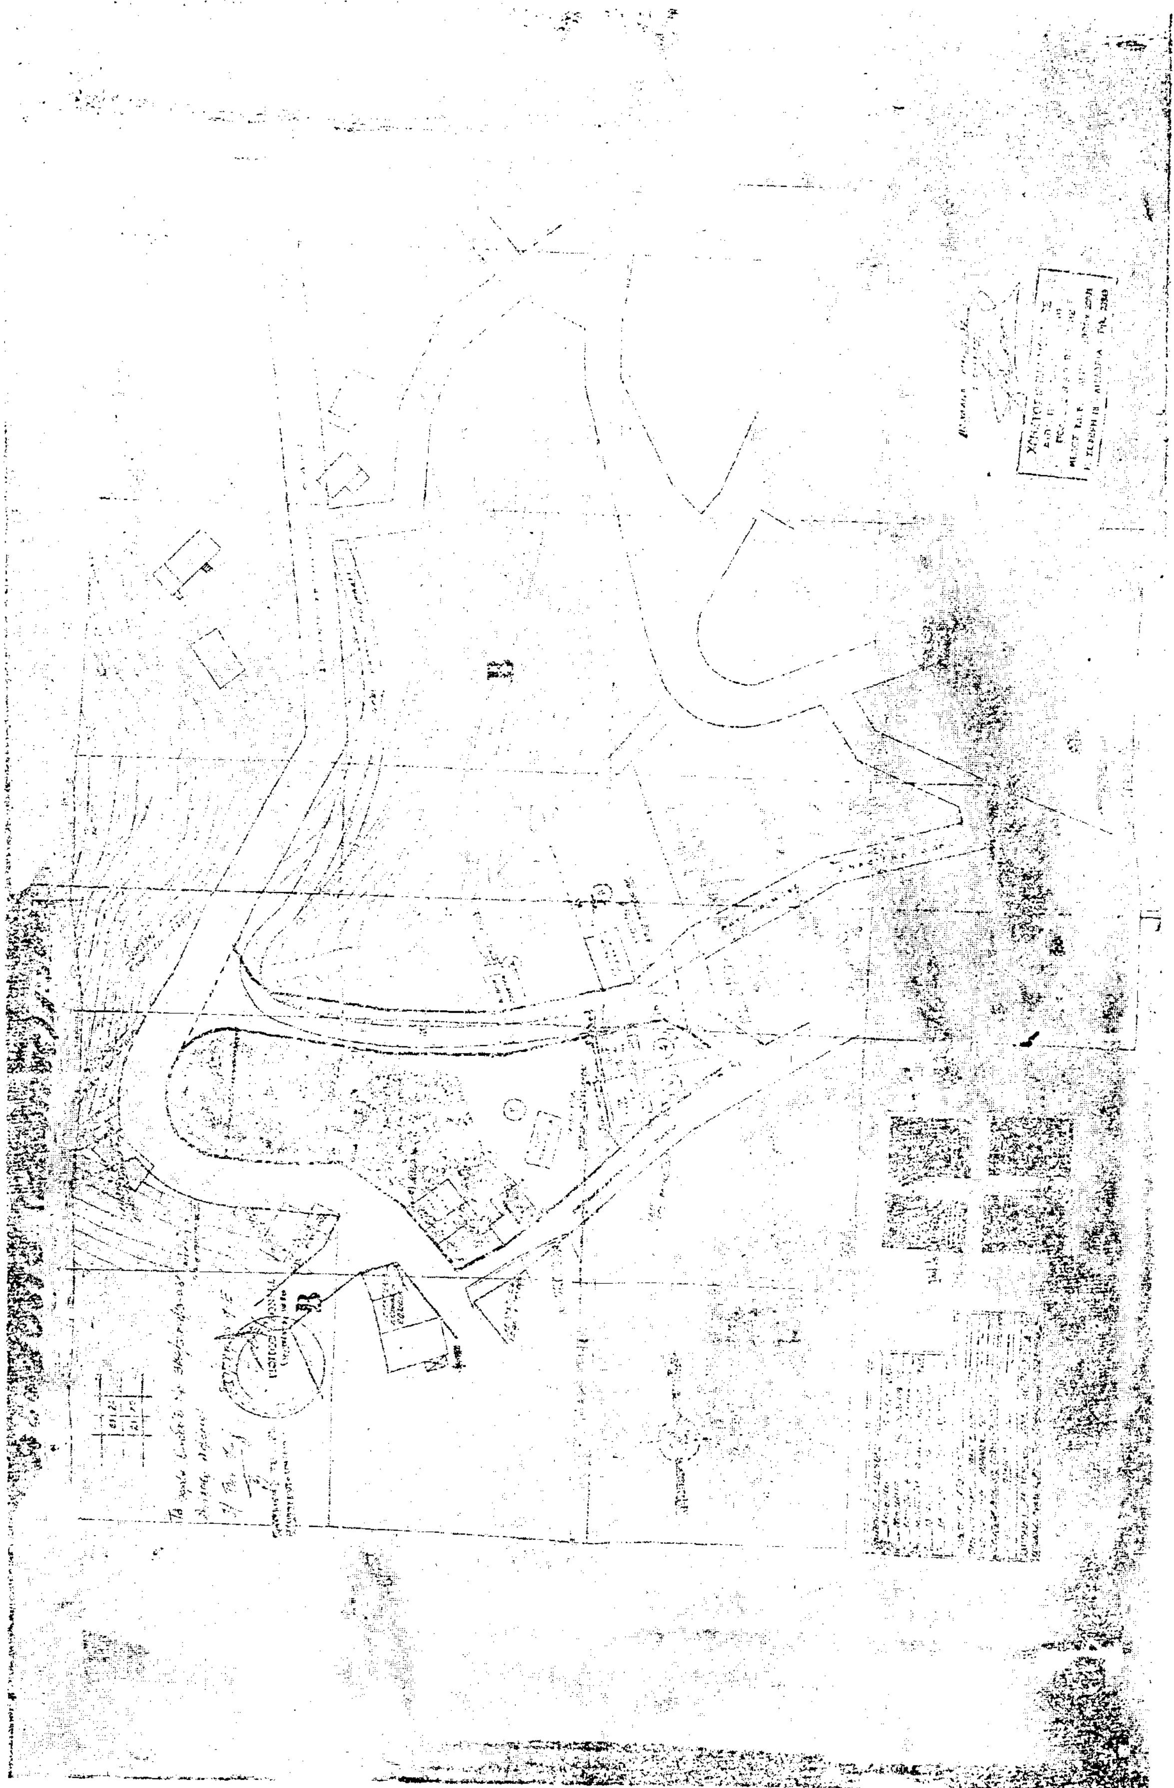

Ἀριθ. ΥΠ. 3161/5.2.2. (4)

Ἔγκριση προτεινομένης τροποποιήσεως τοῦ ρυμοτομικοῦ σχεδίου Πόλεως Λεβαδείας στὴν πιν. 14 ,στὸ Ν. Βοιωτίας.

Ο ΝΟΜΑΡΧΗΣ ΒΟΙΩΤΙΑΣ

Ἔχοντας ὑπόψη :

1. Τὶς διατάξεις τοῦ Α.Ν. 314/1968 «περὶ παροχῆς στὸν Ὑπουργὸ Βορείου Ἑλλάδος καὶ στοὺς Νομάρχας ἁρμοδιοτήτων ἐπὶ θεμάτων ἐγκρίσεως ἐπεκτάσεως ἢ τροποποιήσεως σχεδίων Πόλεων καὶ Κωμῶν», ὅπως αὐτὲς τροποποιήθηκαν καὶ συμπληρώθηκαν μὲ τὸ Ν.Δ. 1018/1971. (ΦΕΚ 220Α/1971).

2. Τὸ Ν. 1032/80 (ΦΕΚ 57Α/80) «περὶ συστάσεως τοῦ ΥΠ.Χ.Ο.Π.».

3. Τὶς διατάξεις τοῦ ἀπὸ 17.7.1923 Ν.Δ. «περὶ σχεδίων Πόλεων», ὅπως μεταγενέστερα τροποποιήθηκαν καὶ συμπληρώθηκαν.

4. Τὶς διατάξεις τοῦ ἄρθρου 21 τοῦ Ν.Δ. τῆς 3.4.1929 «περὶ ΓΟΚ» (ΦΕΚ 115Α/22.4.1929) ποὺ διατηρήθηκαν μὲ τὸ ἄρθρο 128 τοῦ Ν.Δ. 8/73 «περὶ ΓΟΚ».

5. Τὶς μὲ ἀριθμοὺς Ε.123/15/4.1.1961, Ε.4546/551/28.3.75, Γ.30237/4966/8.10.79 Ἐγκυκλίους τῆς Ὑπηρεσίας Οἰκισμοῦ τοῦ Υ.Δ.Ε.

Βλέποντας καί :

1. Τὸ Β.Δ. τῆς 30.10.71 (ΦΕΚ 269Δ/16.11.71) «περὶ τροποποιήσεως καὶ ἐπεκτάσεως τοῦ ρυμοτομικοῦ σχεδίου Λεβαδείας καὶ καθορισμοῦ τῶν ὅρων καὶ περιορισμῶν δομήσεως».

2. Τὴ 13/81 ἀπόφαση τοῦ Δημοτικοῦ Συμβουλίου Λεβαδέων, μὲ τὴν ὁποία προτείνεται ἡ τροποποίηση τοῦ ρυμοτομικοῦ σχεδίου Πόλεως Λεβαδείας στὴν πιν. 14.

3. Τὴν 3821/5.2.2/22.9.81 εἰσήγηση τοῦ Προϊσταμένου Τ.Π. καὶ Π.Ε. πρὸς τὸ Νομαρχιακὸ Συμβούλιο Δημ. Ἔργων, Ν. Βοιωτίας.

4. Τὴ σύμφωνη, ὁμόφωνη γνωμοδότηση τοῦ Νομαρχιακοῦ Συμβουλίου Δημ. Ἔργων τῆς Νομαρχίας Βοιωτίας πρὸς τὴν εἰσήγηση τοῦ Προϊσταμένου τοῦ Τ.Π. καὶ Π.Ε., ποὺ διατυπώθηκε στὸ Πρακτικὸ 28 (Πράξη 4) τῆς 24.9.81, ποὺ ἐνέκρινε τὴν προτεινόμενη τροποποίηση γιὰ τοὺς ἑξῆς λόγους :

1. Μὲ τὴν προτεινομένη τροποποίηση δὲ δημιουργοῦνται μὴ ἄρτια οἰκόπεδα.


2. Τακτοποιοῦνται τὰ οἰκόπεδα ποὺ ἔχουν πρόσωπο στὴν ὑπόψη ὁδὸ τὰ ὁποῖα χρειάζονται τακτοποίηση μὲ τὴν ἐφαρμογὴ τοῦ ἐγκεκριμένου σχεδίου Πόλεως, ἀποφασίζουμε :

Ἐγκρίνουμε τὴν προτεινόμενη τροποποίηση τοῦ ρυμοτομικοῦ σχεδίου Πόλεως Λεβαδείας στὴν πιν. 14, ὅπως φαίνεται στὸ συνημμένο τοπ. διάγραμμα ποὺ σύνταξε ὁ Πολ. Μηχ. Κων/νος Εὐαγγελίδης, γιὰ τοὺς λόγους ποὺ προαναφέρονται.

Ἡ ἀπόφαση αὐτή, μὲ τὸ διάγραμμα ποὺ τὴ συνοδεύει, νὰ δημοσιευθεῖ στὴν Ἐφημερίδα τῆς Κυβερνήσεως.

Λεβάδεια, 9 Ὀκτωβρίου 1981

Ὁ Νομάρχης
Γ. ΓΙΑΝΝΟΠΟΥΛΟΣ

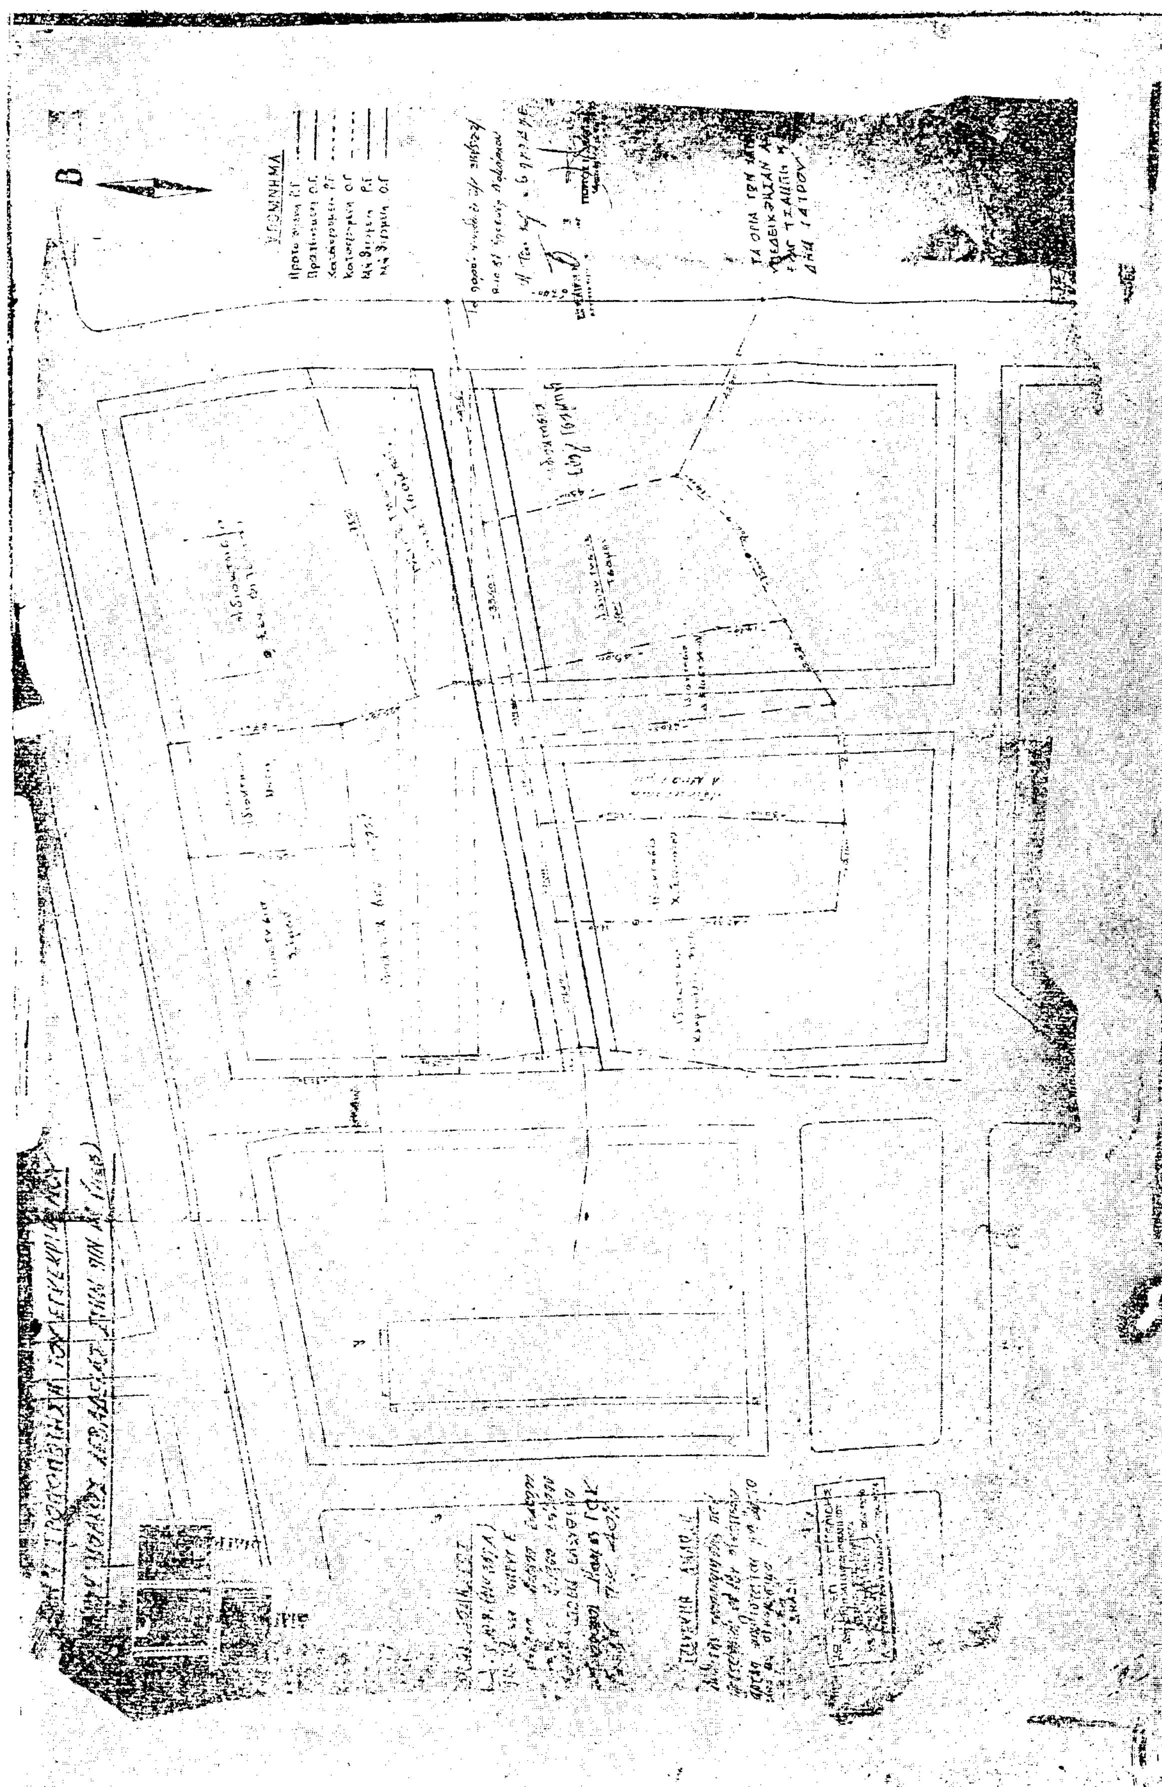
ΥΠΟΜΝΗΜΑ

Ἀριθ. 6226 (5)

Τροποποίηση σχεδίου πόλεως Χαλίων (Δροσιᾶς) Ν. Εὐβοίας, στὰ Ο.Τ. 41 καὶ Ο.Τ. 46 αὐτοῦ.

Ο ΝΟΜΑΡΧΗΣ ΕΥΒΟΙΑΣ

Ἔχοντας ὑπόψη:

1. Τὶς διατάξεις τοῦ Α.Ν. 314/68 «περὶ παροχῆς εἰς τὸν Ὑπουργὸ Δημ. Ἔργων καὶ τοὺς Νομάρχας ἁρμοδιοτήτων ἐπὶ θεμάτων ἐγκρίσεως, ἐπεκτάσεως ἢ τροποποιήσεως σχεδίων πόλεων κ.λπ.», ὅπως τροποποιήθηκαν μεταγενεστέρως διὰ τοῦ 1018/71 Β. Δ/τος.

2. Τὶς διατάξεις τοῦ ὑπ' ἀριθμ. 8/9.6.1973 Ν. Δ/τος «περὶ Γ.Ο.Κ.», καὶ

3. Τὸ ἀπὸ 30.8.1942 Διάταγμα ρυμοτομίας, ὅπως αὐτὸ ἀναθεωρήθηκε μὲ τὸ ἀπὸ 4.3.1947 Δ/γμα.

Ἀφοῦ λάβαμε ὑπόψη:

1. Τὴν 9266/1693/Π.Ε.-20.1.1981 ἀπόφαση τοῦ Νομάρχη Εὐβοίας.

2. Τὸ ἀπὸ 25.10.1980 Πρακτικὸ συνεδριάσεως Κοινοτικοῦ Συμβουλίου Δροσιᾶς.


3. Τὴ γνωμοδότηση τοῦ Περιφερειακοῦ Συμβουλίου Δημ. Ἔργων, ποὺ διατυπώθηκε στὸ 6/4/22.5.1981 πρακτικό, ἀποφασίζουμε:

Τὴ μὴ ἔγκριση τροποποίησης τοῦ σχεδίου πόλεως Δροσιᾶς, στὸ Ο.Τ. 41 καὶ Ο.Τ. 46, ὅπως φαίνεται αὐτὴ στὸ ἀπὸ 24.3.1981, θεωρημένο σχέδιο ἀπὸ τὴν Προϊσταμένη Γρ. Πολεοδομίας.

Ἡ ἀπόφαση αὐτὴ νὰ δημοσιευθεῖ στὴν Ἐφημερίδα τῆς Κυβερνήσεως.

Χαλκίδα, 8 Ὀκτωβρίου 1981

Ὁ Νομάρχης
ΑΝΔΡΕΑΣ ΝΙΚΟΛΑΟΥ

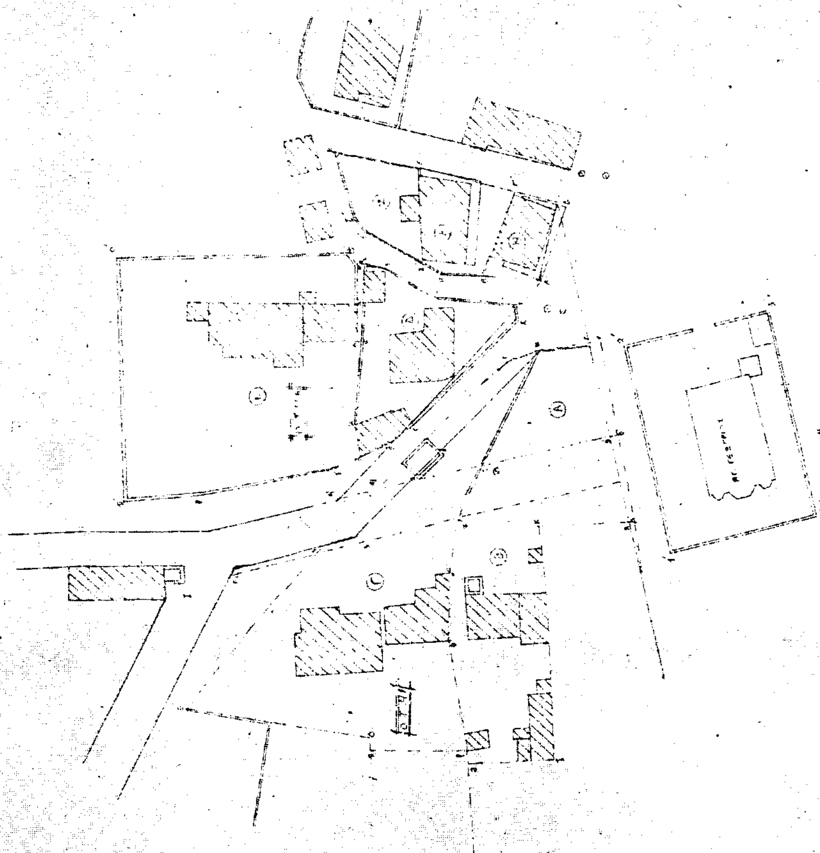

Ἀριθ. 8111 (6)

Ἀναθεώρηση τῆς ΙΓβ 1025/17.9.80 ἀποφάσεως Νομάρχη μὲ τὴν ὁποία ἐγκρίθηκαν τὰ τὰ ρυμοτομικὰ σχέδια τοῦ νεοϊδρυομένου οἰκισμοῦ Ζαχάρως, στὸ Ν. Ἠλείας.

Ο ΝΟΜΑΡΧΗΣ ΗΛΕΙΑΣ

Ἔχοντας ὑπόψη:


1. Τὴν κοινὴ ἀπόφαση Λ7/16.11/7.10.70 τῶν Ὑπουργῶν Προεδρίας Κυβερνήσεως, Ἐσωτερικῶν καὶ Δημοσίων Ἔργων περὶ Ὀργανώσεως Περιφ/κῶν Ὑπηρεσιῶν.
2. Τὶς διατάξεις τοῦ ἄρθρου 1 παρ. 1 καὶ 2 τοῦ ἄρθρ. 532/70 Ν. Δ/τος «περὶ συμπληρώσεως τῶν διατάξεων περὶ διοικητικῆς ἀποκεντρώσεως».
3. Τὸ Ν. Δ/γμα 17.7.1923 «περὶ σχεδίων πόλεων ἢ κωμῶν κλπ. τοῦ Κράτους».
4. Τὴν Α 25554/10.9.74 ἀπόφασή μας «περὶ μεταβιβάσεως ἁρμοδιοτήτων».
5. Τὸ 34768/8489/3.8.81 ἔγγραφο Ὑπουργείου Χ.Ο.Π.
6. Τὴν 87/1981 ἀπόφαση τοῦ Δημοτικοῦ Συμβουλίου Ζαχάρως.
7. Τὴ σύμφωνη γνώμη τοῦ Νομαρχιακοῦ Συμβουλίου Δημ. Ἔργων, ὅπως διατυπώθηκε στὸ 31/81 πρακτικό του
8. Τὴ ΙΓβ 1025/17.9.80 ἀπόφασή μας, μὲ τὴν ὁποία ἐγκρίθηκαν τὰ ρυμοτομικὰ σχέδια τοῦ νεοϊδρυομένου οἰκισμοῦ Ζαχάρως.
9. Τὸ Ν. 3200/1955 «περὶ διοικητικῆς ἀποκεντρώσεως», ἀποφασίζουμε:

Ἀναθεωροῦμε τὴ ΙΓβ 1025/17.9.80 ἀπόφασή του, μὲ τὴν ὁποία ἐγκρίθηκαν τὰ ρυμοτομικὰ σχέδια τοῦ νεοϊδρυομένου οἰκισμοῦ Ζαχάρως, ὡς πρὸς τὴν ἔνταξη καὶ τῆς ὑπόλοιπης ἰδιοκτησίας τοῦ Διον. Σουλιώτη, μέσα στὴν ἀπαλλοτρίωση (τμῆμα τῆς ὁποίας ἔχει ἤδη συμπεριληφθεῖ) μὲ ὅρους δομήσεως ἀνεξαρτήτως μήκους προσώπου καὶ ἐπιφανείας (ὅπως ἔχει), ὅπως φαίνεται στὸ τοπογραφικὸ διάγραμμα ποὺ ὑπογράφει ὁ Πολ. Μηχανικὸς Δημ. Παντάζόπουλος, μὲ ἡμερομηνία Ἰούλιος 1981, τὸ ὁποῖο ἔχει ἐλεγχθεῖ ἀπὸ τὸ Πολεοδομικὸ Γραφεῖο καὶ ἔχει ὑπογραφεῖ ἀπὸ τὰ μέλη τοῦ Νομαρχιακοῦ Συμβουλίου καὶ τὸ ὁποῖο τοπογραφικὸ ἀποτελεῖ παράρτημα τῆς παρούσης ἀποφάσεως.

Ἡ ἀπόφαση αὐτὴ νὰ δημοσιευθεῖ στὴν Ἐφημερίδα τῆς Κυβερνήσεως.

Πύργος, 22 Ὀκτωβρίου 1981

Ὁ Νομαρχῶν Σύμβουλος
Γ. ΚΟΝΤΟΒΑΣ

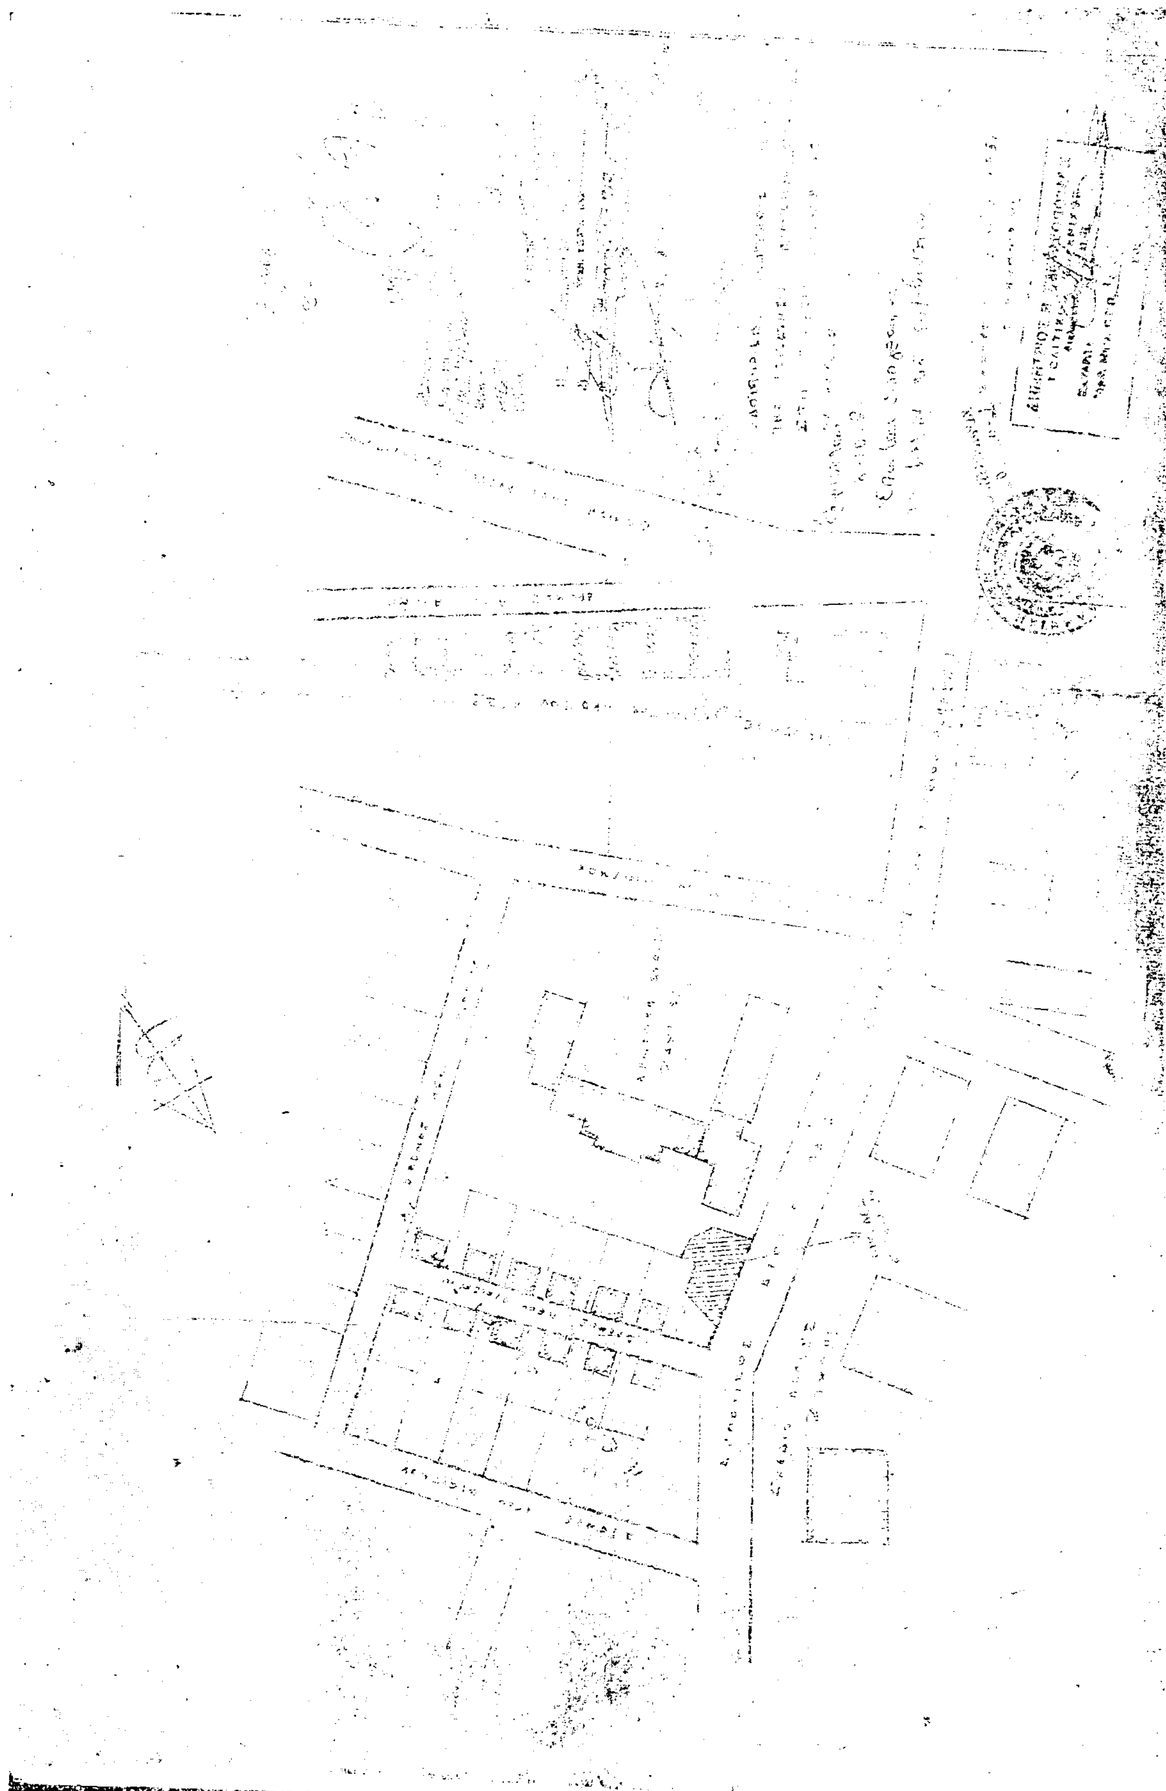

Ἀριθ. 4609 (7)

Καθορισμὸς ὁρίων οἰκισμοῦ Θερίσσου στὸ Ν. Χανίων.

Ο ΝΟΜΑΡΧΗΣ ΧΑΝΙΩΝ

Ἔχοντας ὑπόψη :

1. Τὶς διατάξεις τοῦ ἀπὸ 13.3.81 Π.Δ/τος, σχετικὰ μὲ τὸν καθορισμὸ τῶν ὁρίων τῶν οἰκισμῶν ποὺ προϋπάρχουν τοῦ ἔτους 1923 καὶ δὲν ἔχουν ἐγκεκριμένο ρυμοτομικὸ σχέδιο.

2. Τὴν ἀπὸ 4.6.1981 αἴτηση τοῦ προέδρου τῆς Κοινότητας Θερίσσου πρὸς τὸ Τμῆμα Πολεοδομίας τῆς Νομαρχίας Χανίων «περὶ καθορισμοῦ τῶν ὁρίων οἰκισμοῦ Θερίσσου τῆς Κοινότητος Θερίσσου».

3. Τὴν ἀριθ. 139/81 πράξη γνωμοδοτήσεως τοῦ Νομαρχιακοῦ Συμβουλίου Δημ. Ἔργων «περὶ καθορισμοῦ τῶν ὁρίων τοῦ οἰκισμοῦ Θερίσσου», ἀποφασίζουμε :

Ἐγκρίνουμε τὸν καθορισμὸ τῶν ὁρίων τοῦ οἰκισμοῦ Θερίσσου Κυδωνίας ποὺ προϋπάρχει τοῦ ἔτους 1923, ὅπως περιγράφονται στὴν ἀριθ. 139/81 πράξη γνωμοδοτήσεως τοῦ Νομαρχιακοῦ Συμβουλίου Δ.Ε. Τὰ ὅρια τοῦ Οἰκισμοῦ Θερίσσου προσδιορίζονται διὰ γραμμῆς καὶ περικλείονται ἀπὸ τοὺς ἀριθμοὺς 1,2,3,4,5,6,7,8,9,10,11,12,13,14,15,16, οἱ ὁποῖοι ἀντιστοιχοῦν σὲ ἰδιοκτησίες ποὺ ἀναγράφονται στὸν πίνακα σχεδιαγράμματος.

Ἡ ἀπόφαση αὐτὴ νὰ δημοσιευθεῖ στὴν Ἐφημερίδα τῆς Κυβερνήσεως.

Χανιά, 25 Σεπτεμβρίου 1981

Ὁ Νομάρχης
Γ. ΧΑΡΑΛΑΜΠΟΠΟΥΛΟΣ



94